

projet.

date. 06 juillet 2011

maître d'ouvrage.

Maison du Parc National de la Vanoise Pralognan la Vanoise



situation.

architectes.


agenc
8 av. Alsace Lorraine
38000 Grenoble

tel
+33(0)4 76 17 10 66

fax
+33(0)4 76 23 38 56

mail
contact@espace-gaia.com

web
www.espace-gaia.com

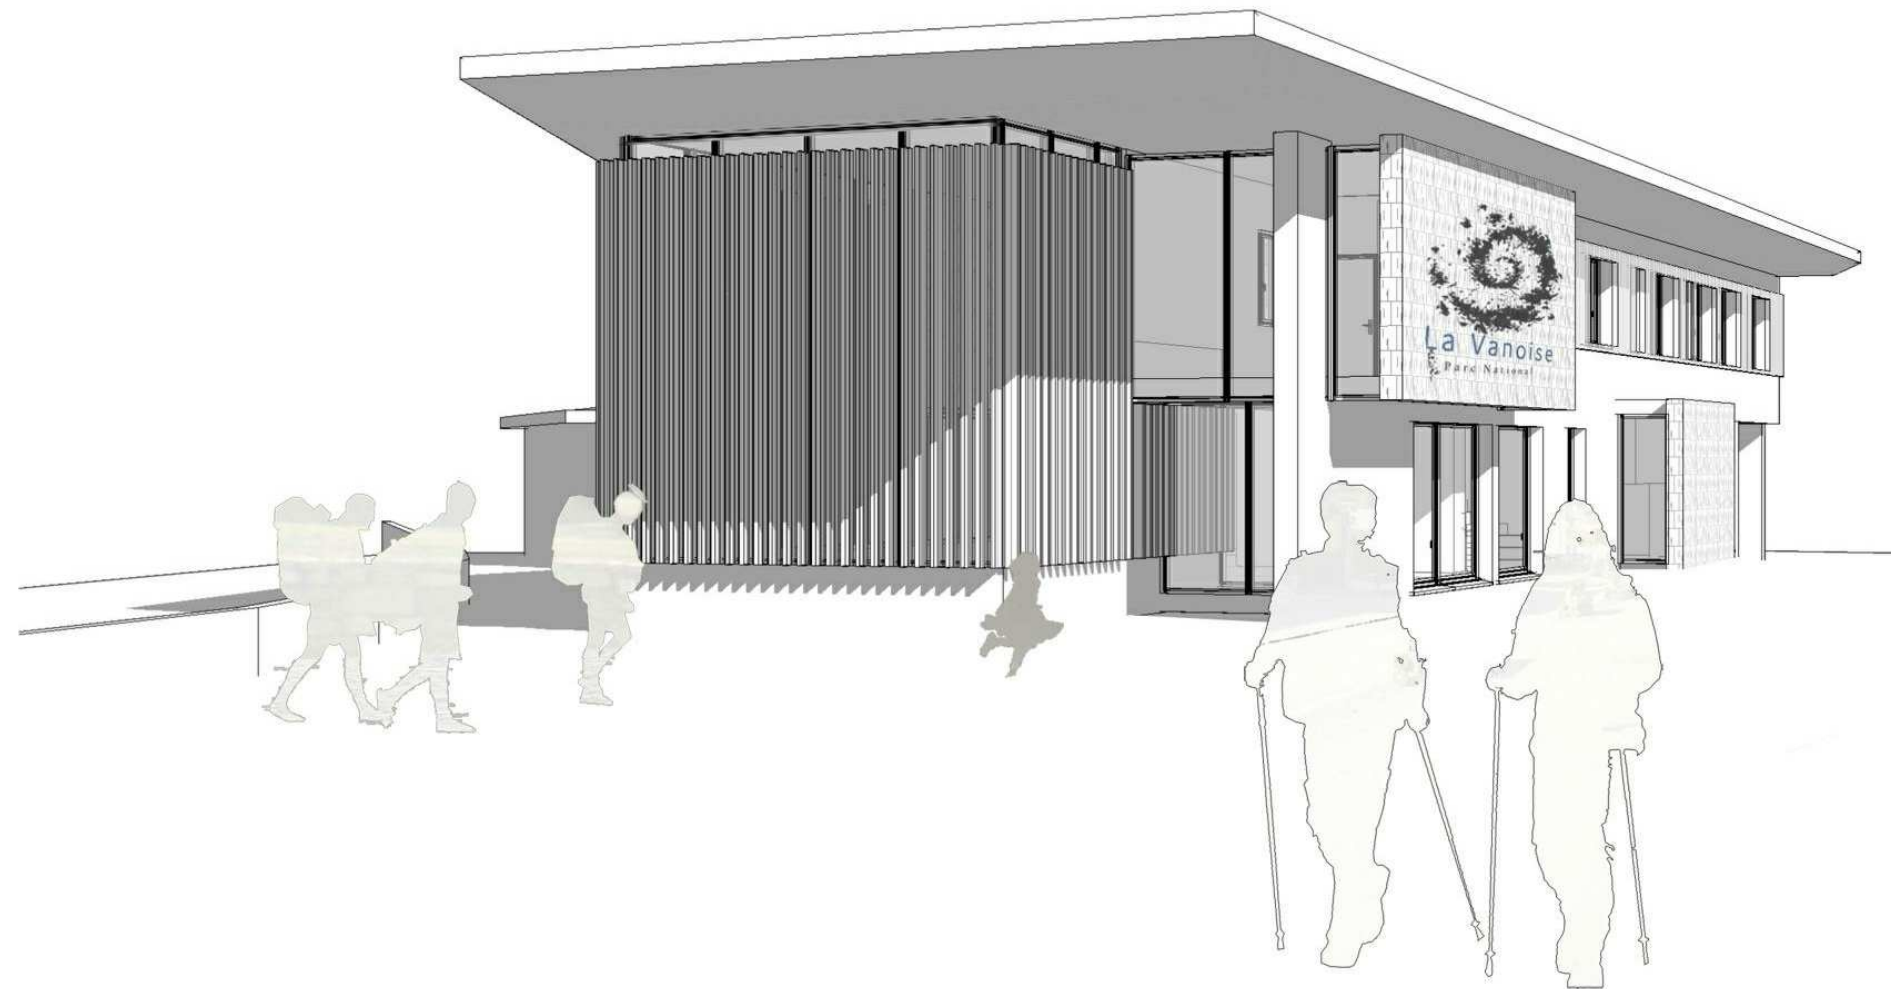

phase.

APS v2

Commune

Pralognan la Vanoise

n° de parcelle.

1912- 2279

zone cadastrale

Usp


superficie du terrain

1000 m2


altitude du niveau 0

1410.25 ngf


remarques particulières

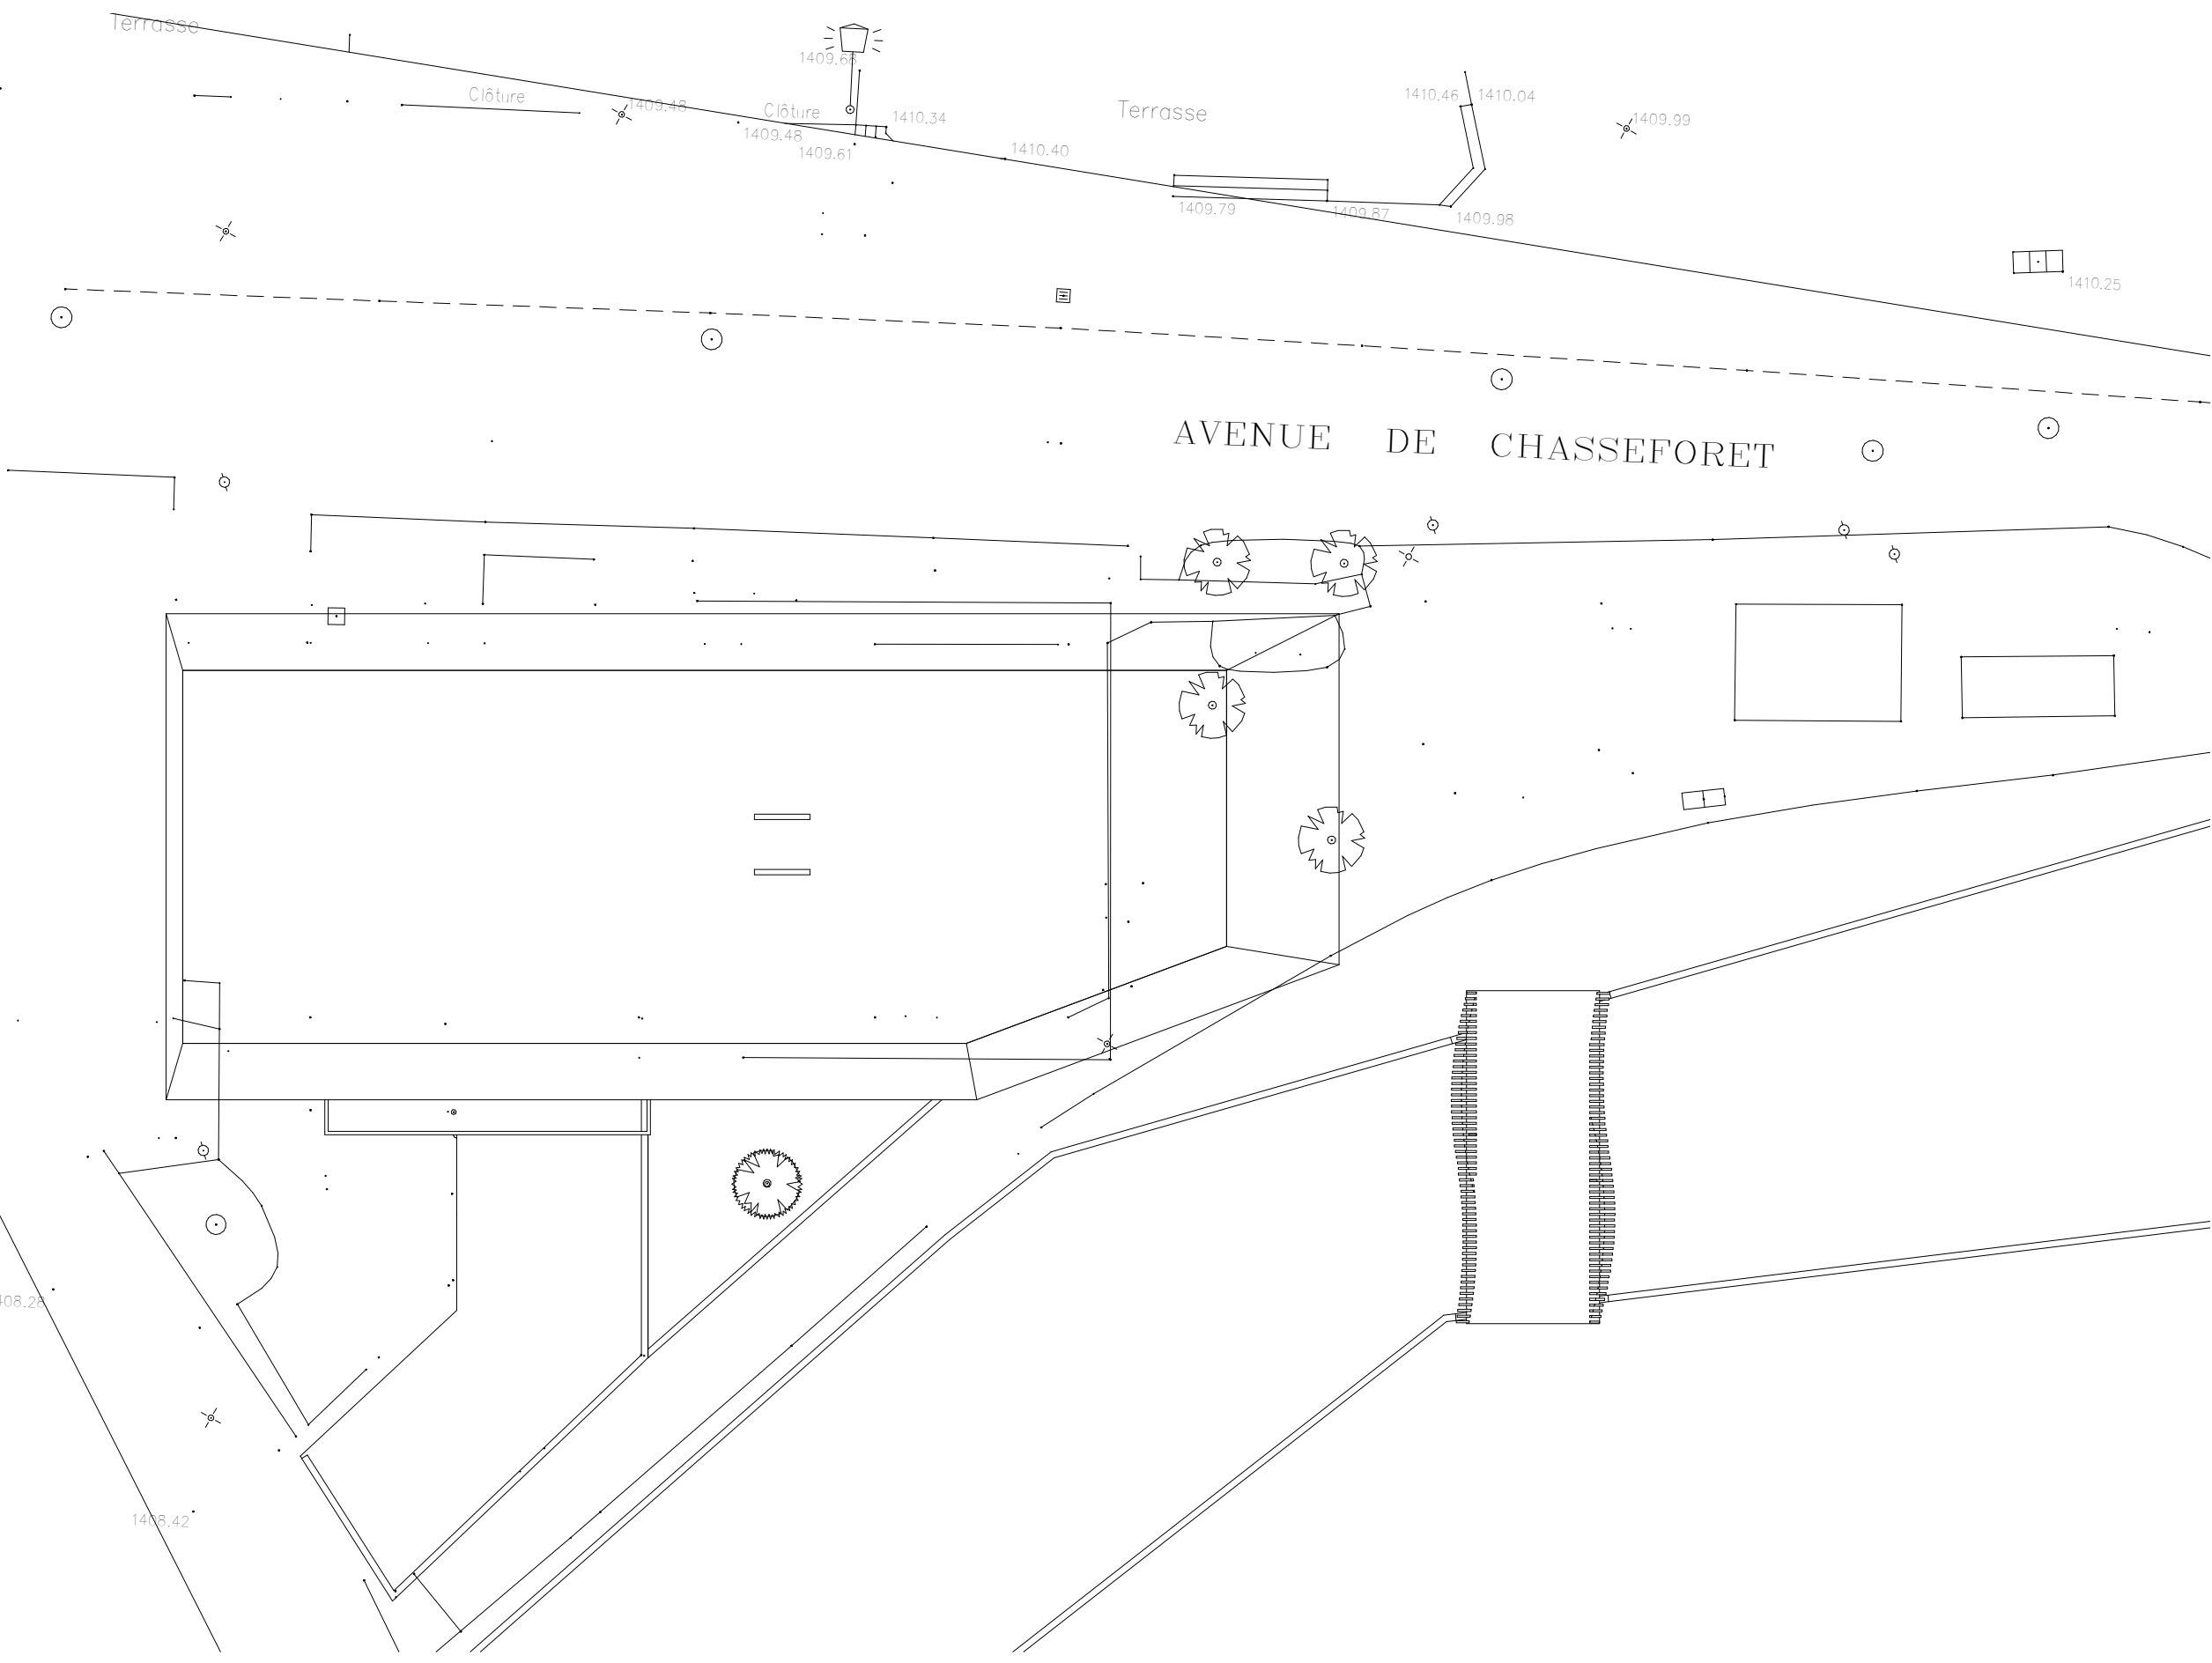

architectes.


 agence
 8 av. Alsace Lorraine
 38000 Grenoble
 tel +33 (0)4 76 17 10 66
 fax +33 (0)4 76 23 38 56
 mail contact@espace-gaia.com

maître d'ouvrage.


 Parc National de la Vanoise
 7 place Ferdinand Millon
 73200 Albertville


IND.	DATE.	MODIFICATIONS.

PROJET.

Maison du Parc National de la Vanoise

ECHELLE. Comme indiqué	
FICHER.	
DESSIN.	
Plan Masse	APS v2
INDICE.	DATE. 06/07/11

000

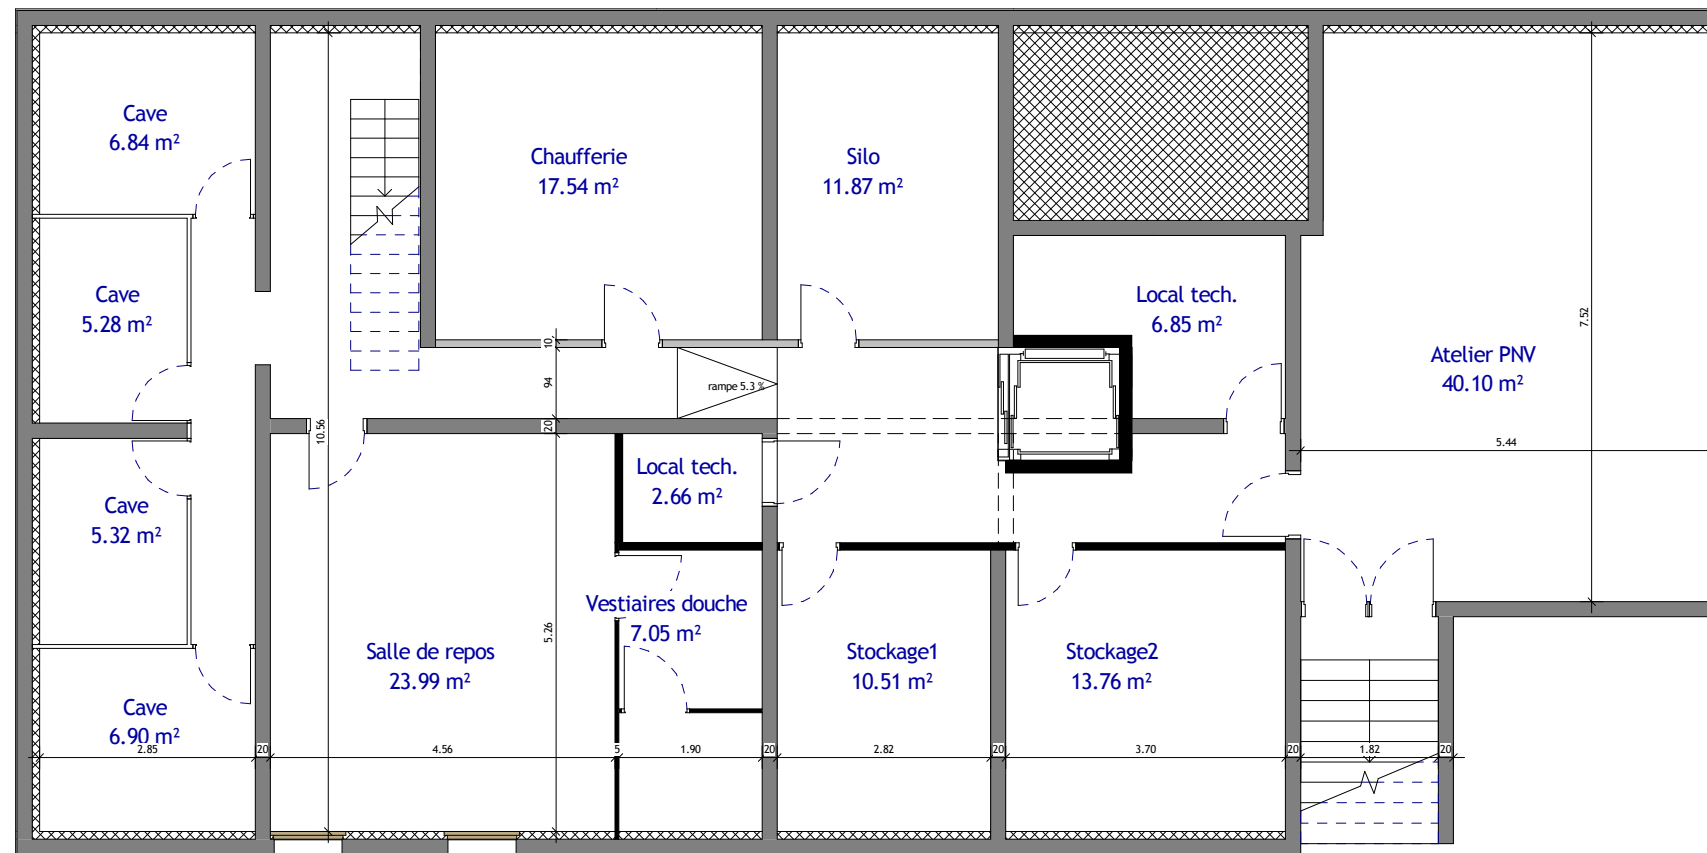


IND.	DATE.	MODIFICATIONS.

PROJET.

Maison du Parc National de la Vanoise

ECHELLE. 1 : 100	
FICHER.	
DESSIN.	APS v2
Plans de niveaux R-1	
INDICE.	DATE. 06/07/11

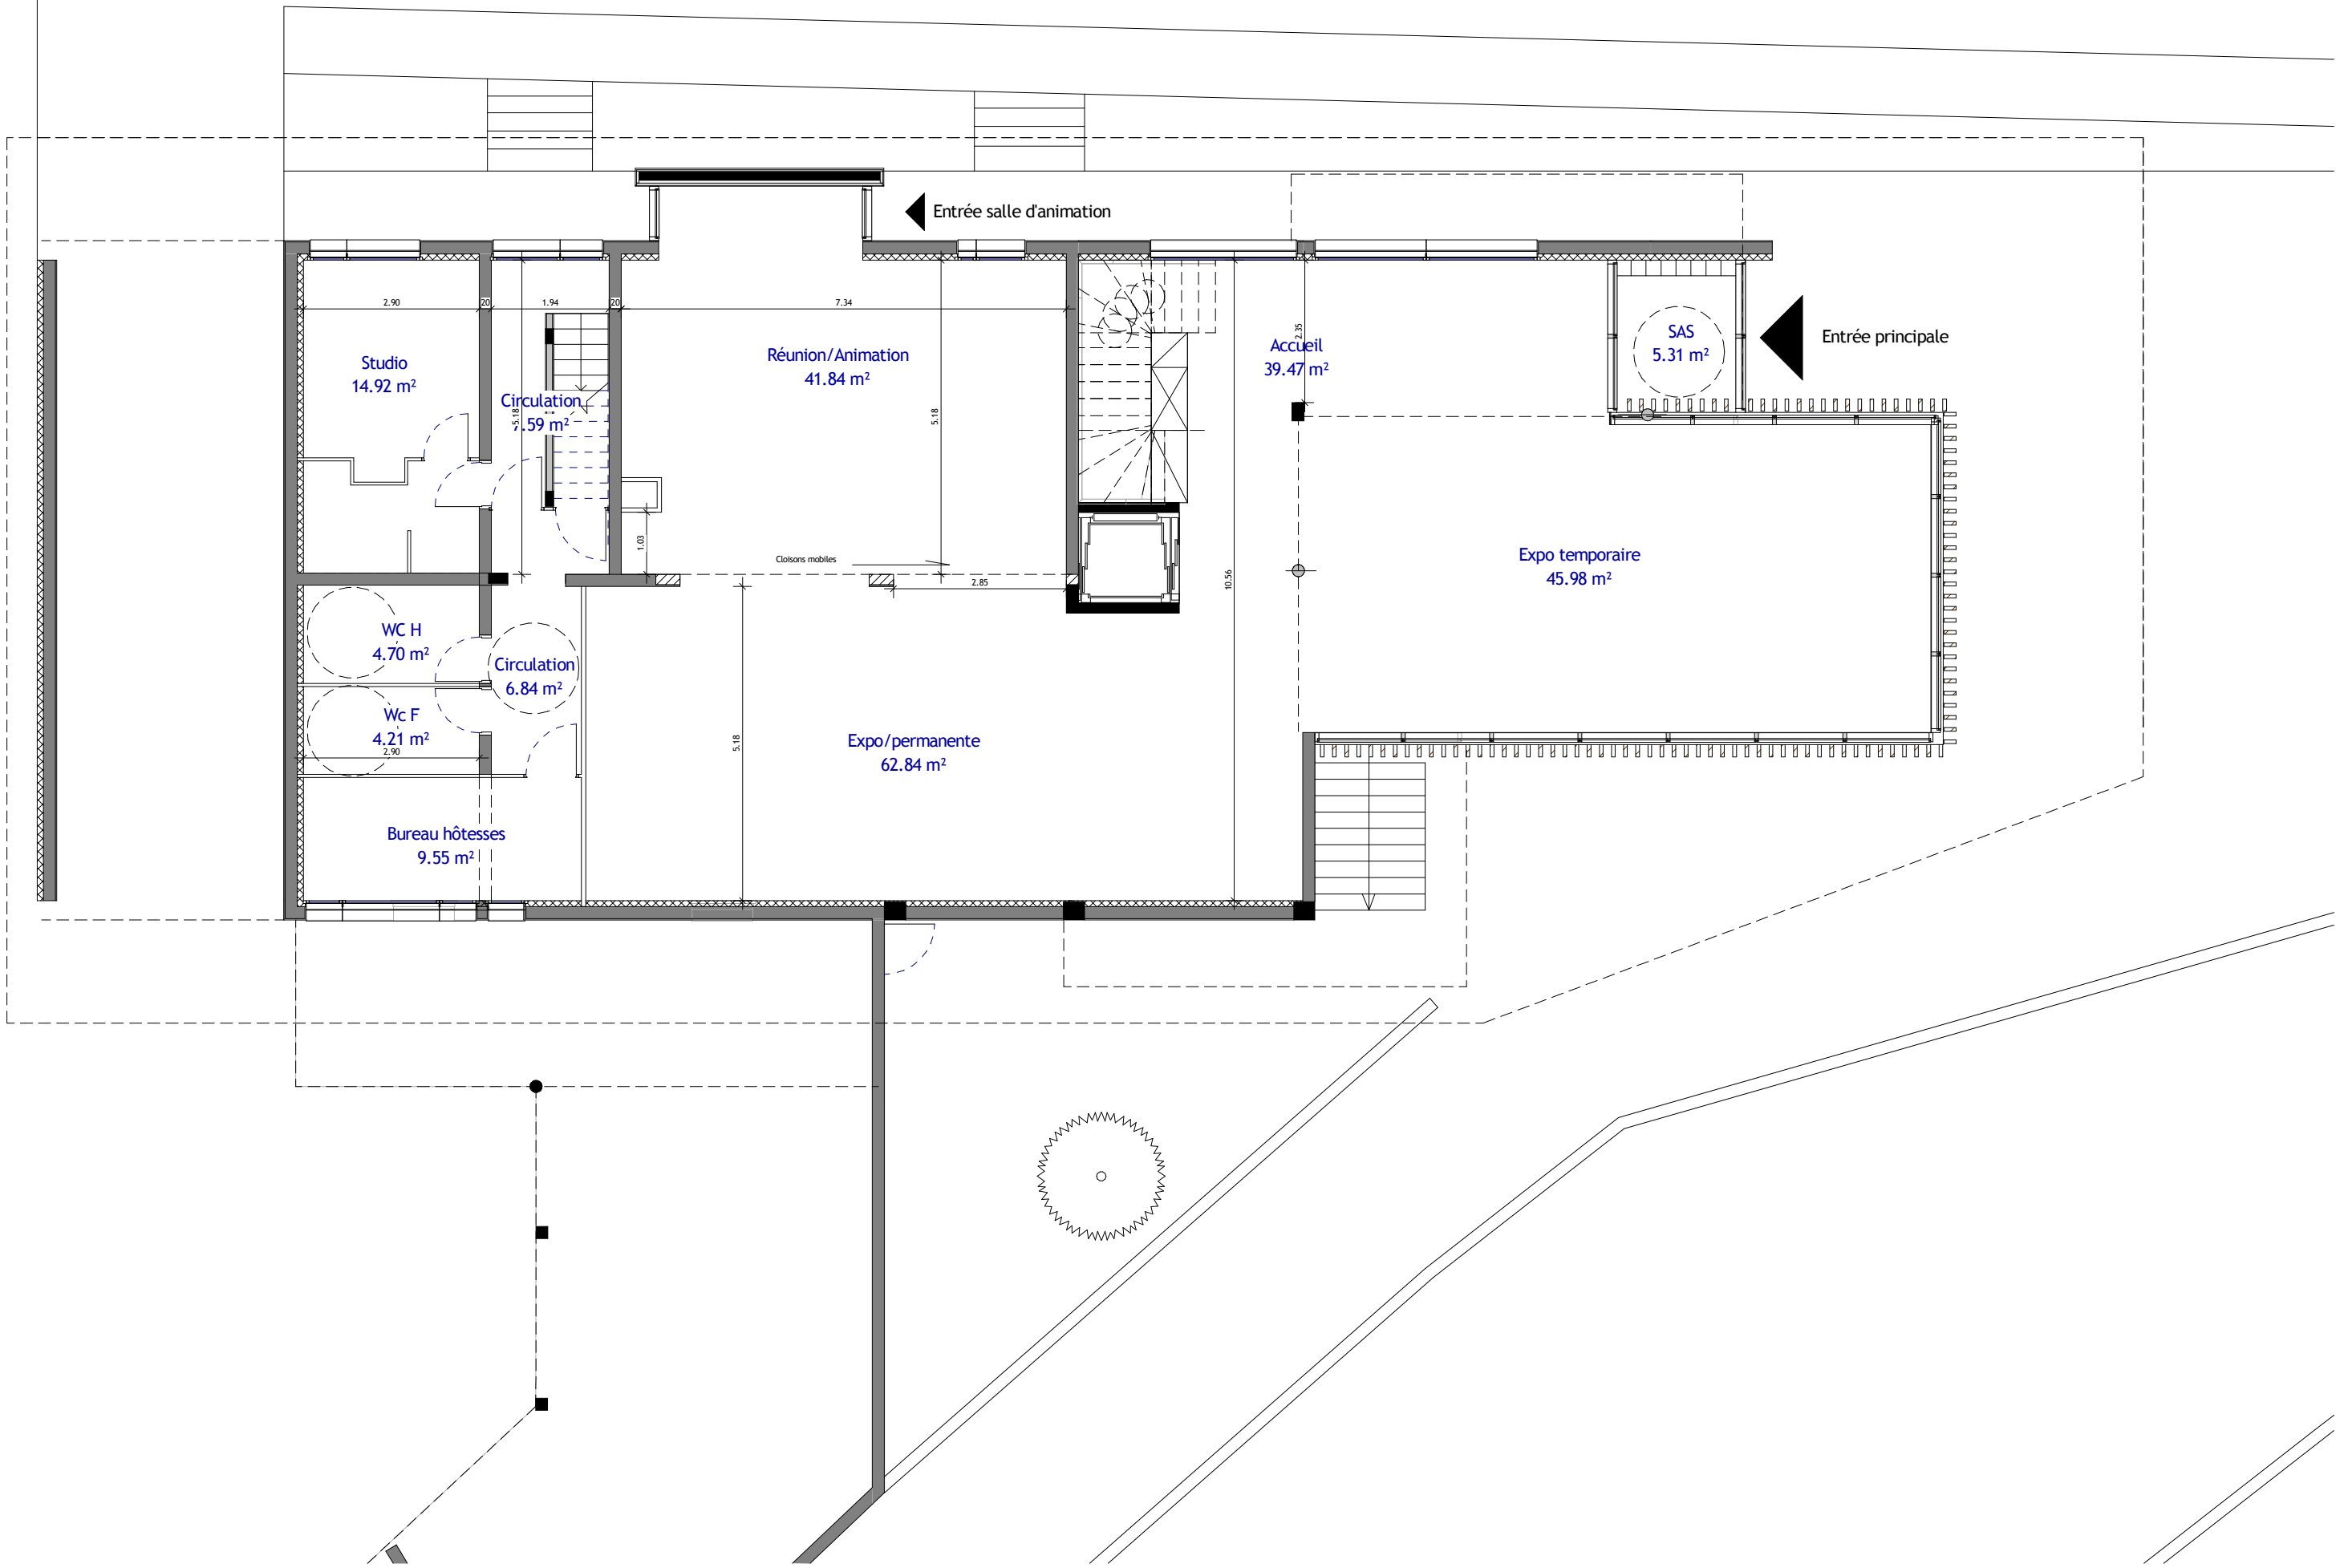

architectes.

agences éco-créatives
espace gaia
 agence
 8 av. Alsace Lorraine
 38000 Grenoble
 tel +33 (0)4 76 17 10 66
 fax +33 (0)4 76 23 38 56
 mail contact@espace-gaia.com

maître d'ouvrage.

Parc National de la Vanoise
 7 place Ferdinand Millon
 73200 Albertville


IND.	DATE.	MODIFICATIONS.

PROJET.

Maison du Parc National de la Vanoise

ECHELLE. 1 : 100	
FICHER.	
DESSIN.	
Plans de niveaux RDC	APS v2
INDICE.	DATE. 06/07/11

002

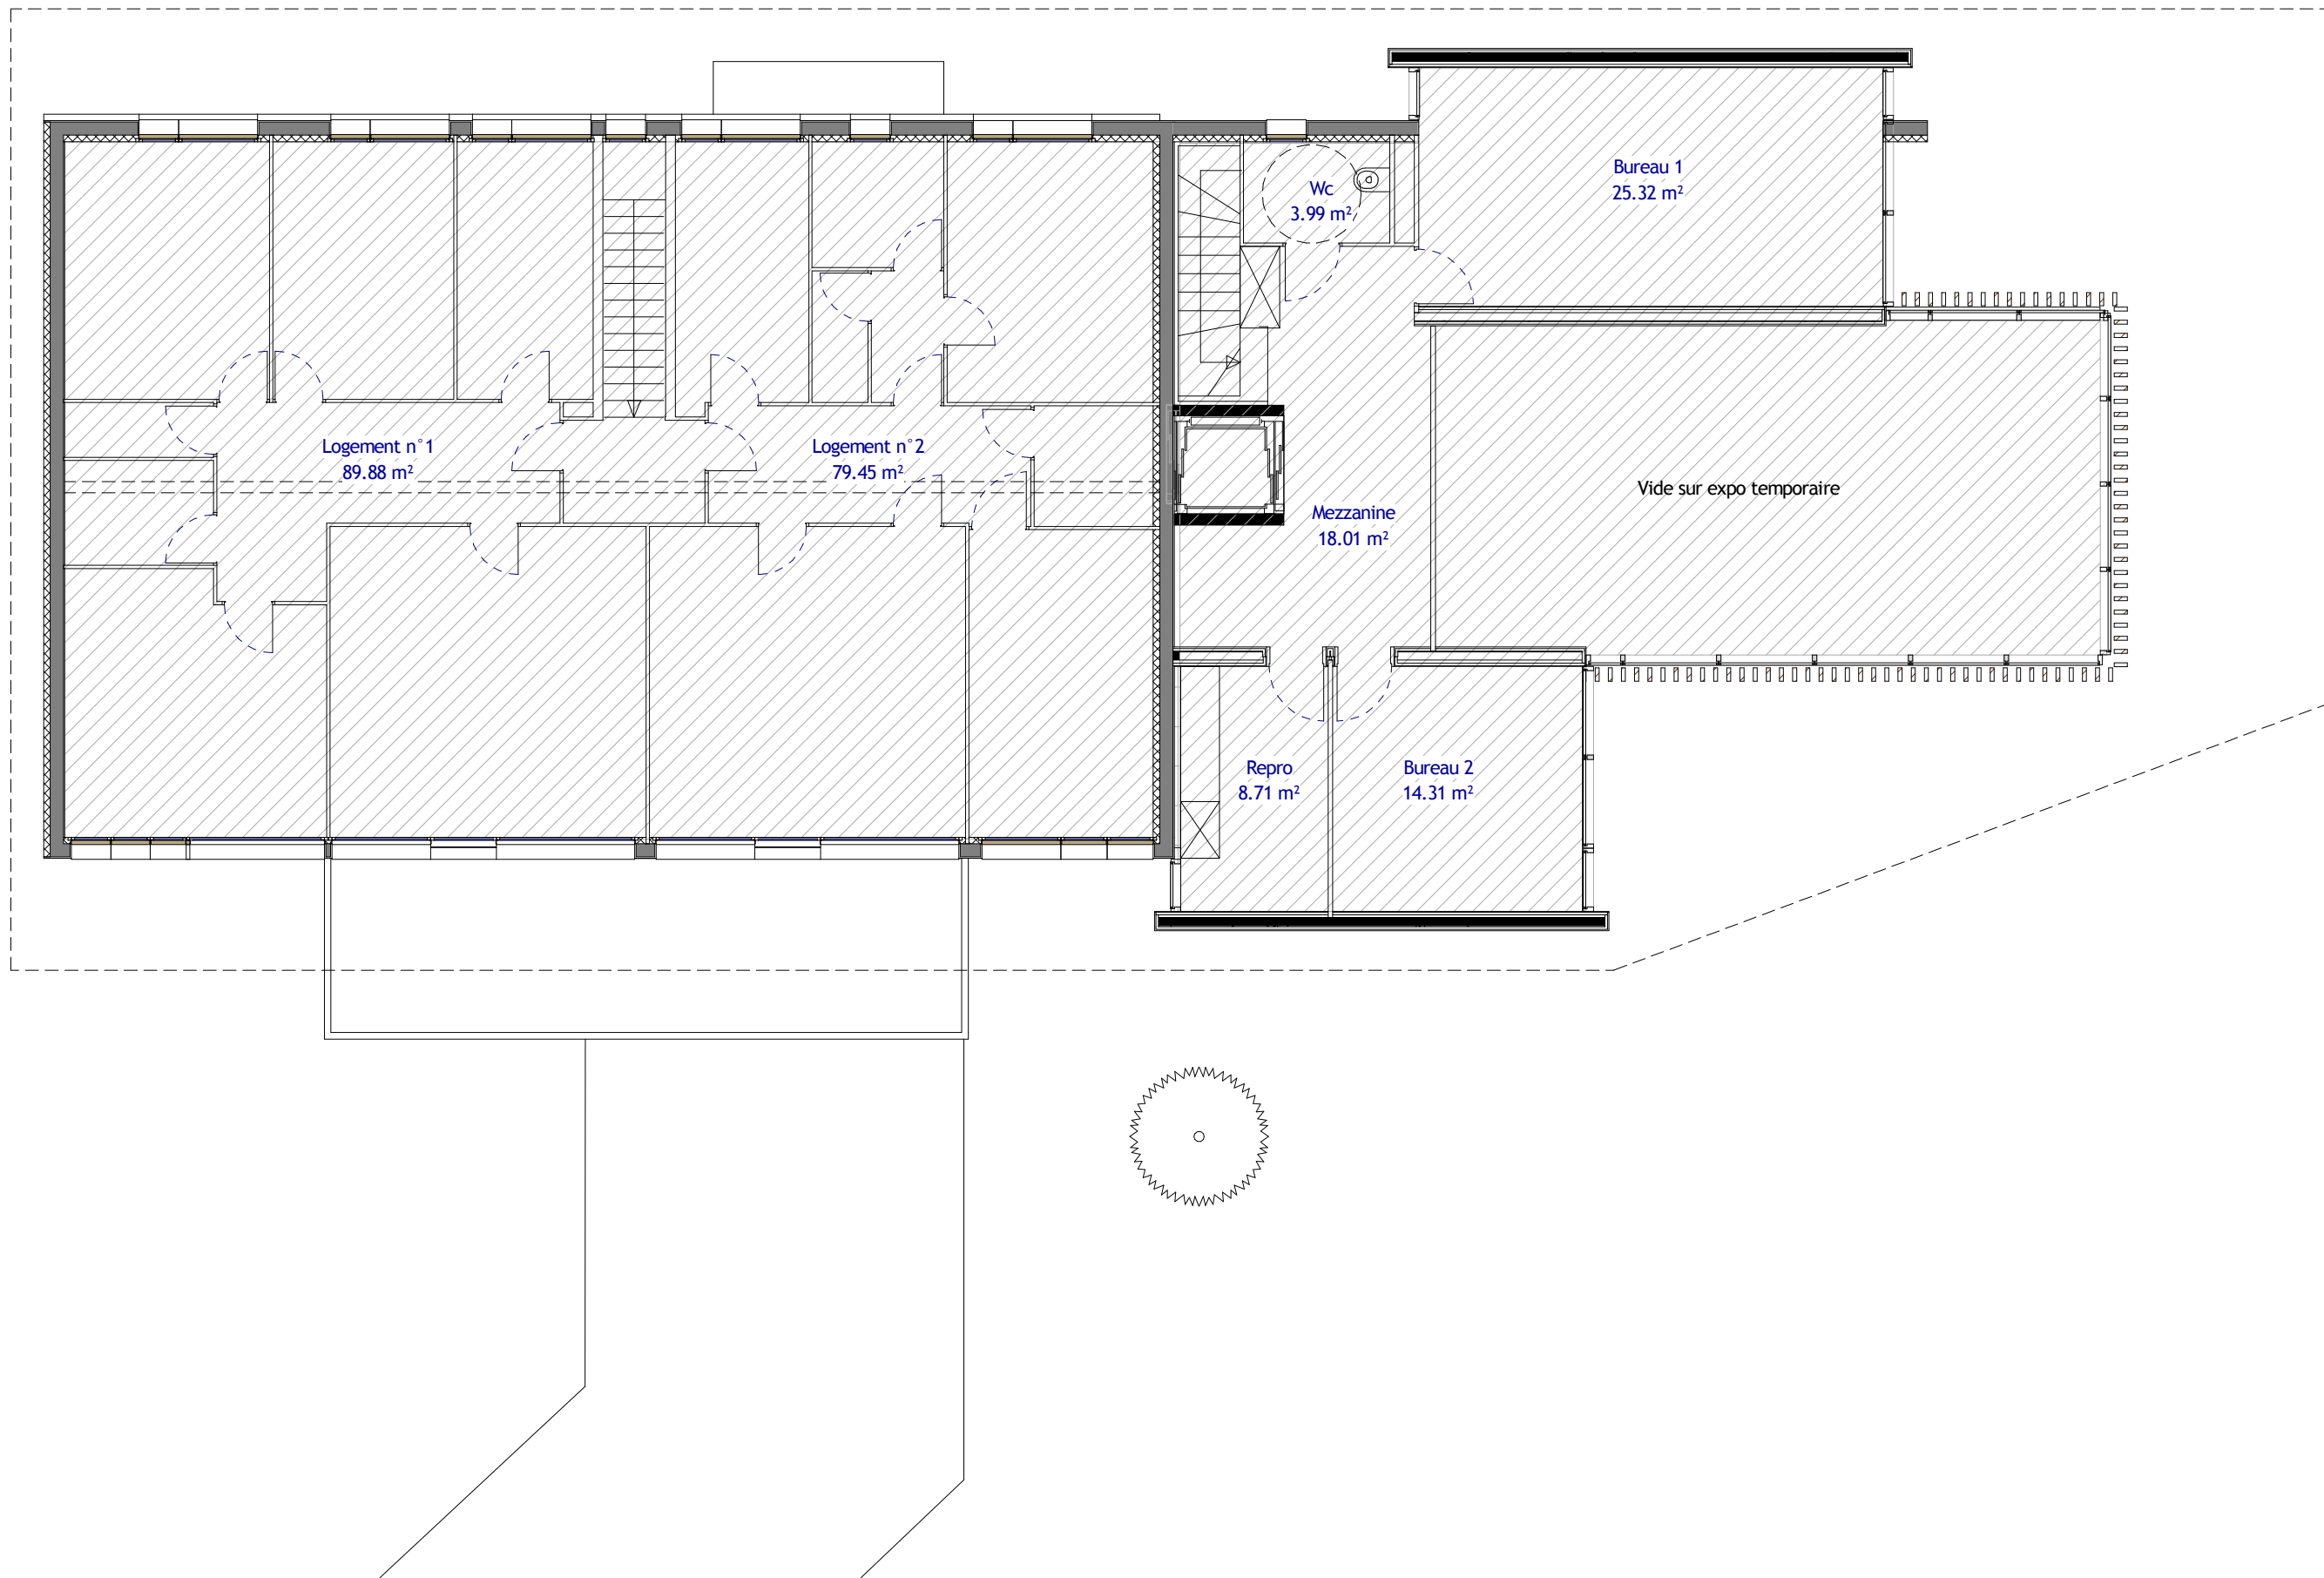

architectes.


 agence
 8 av. Alsace Lorraine
 38000 Grenoble
 tel +33 (0)4 76 17 10 66
 fax +33 (0)4 76 23 38 56
 mail contact@espace-gaia.com

maître d'ouvrage.



 Parc National de la Vanoise
 7 place Ferdinand Millon
 73200 Albertville

IND.	DATE.	MODIFICATIONS.


PROJET.

Maison du Parc National de la Vanoise

ECHELLE. 1 : 100	
FICHER.	
DESSIN.	APS v2
Plans de niveaux R+1	
INDICE.	DATE. 06/07/11

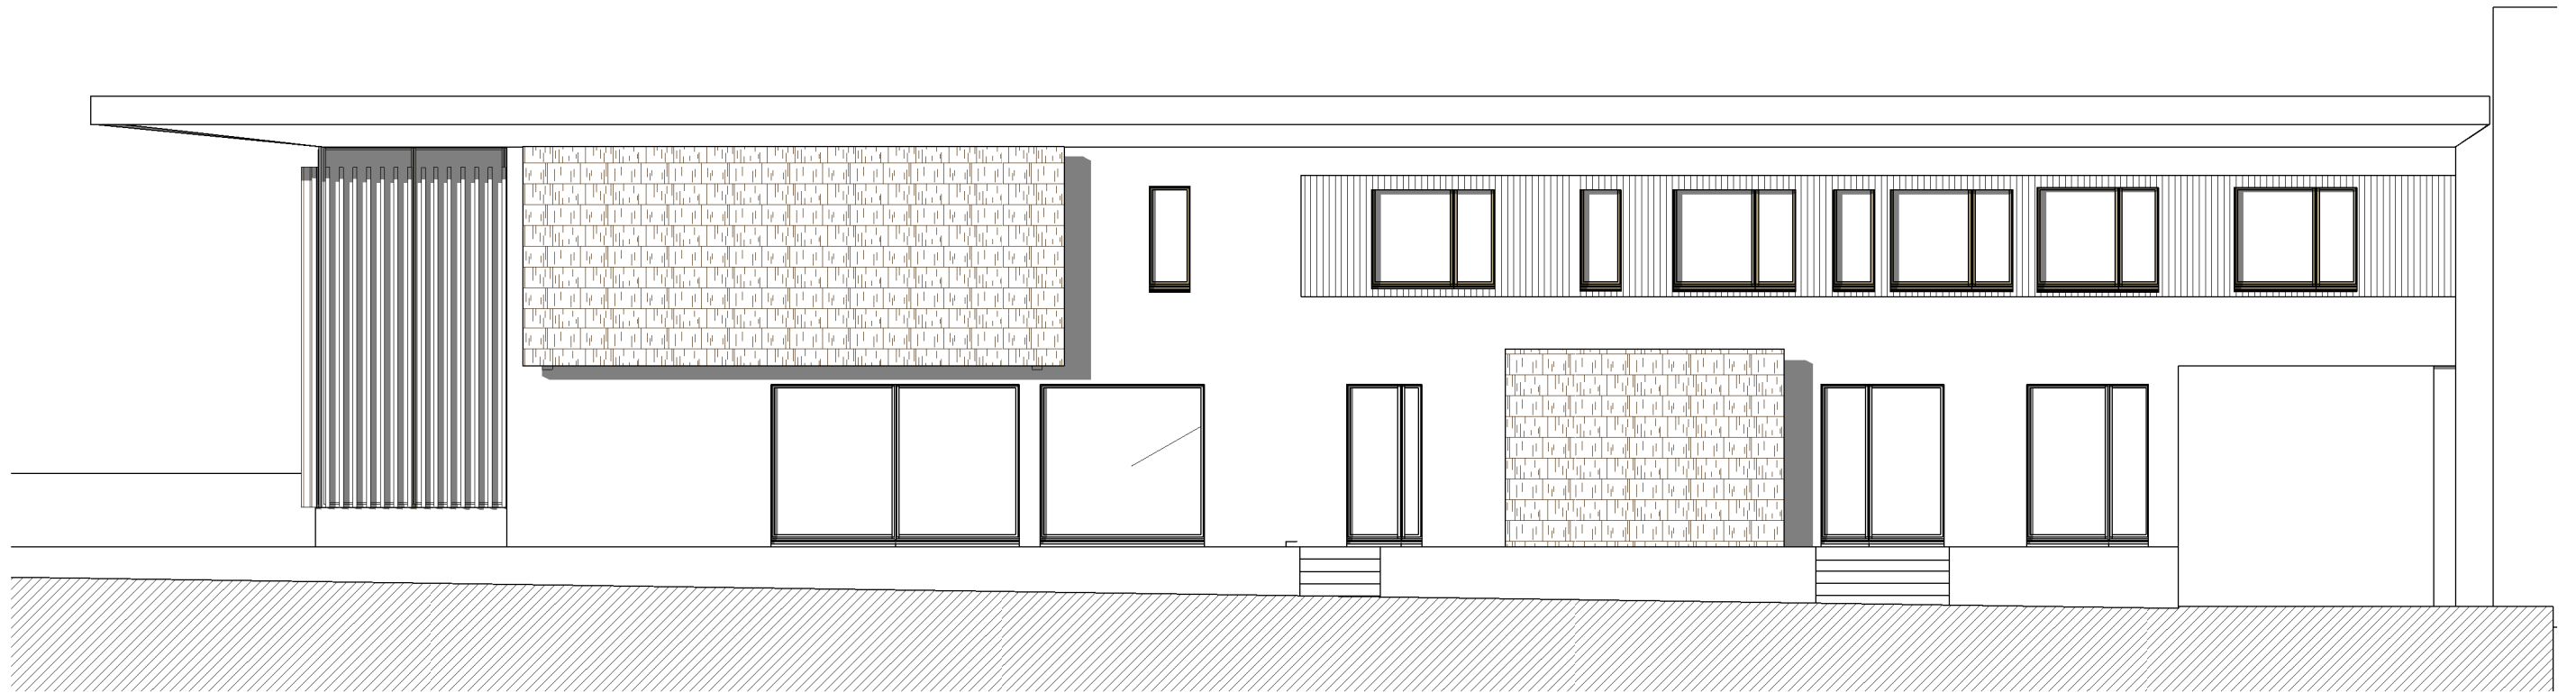


Elevation Est

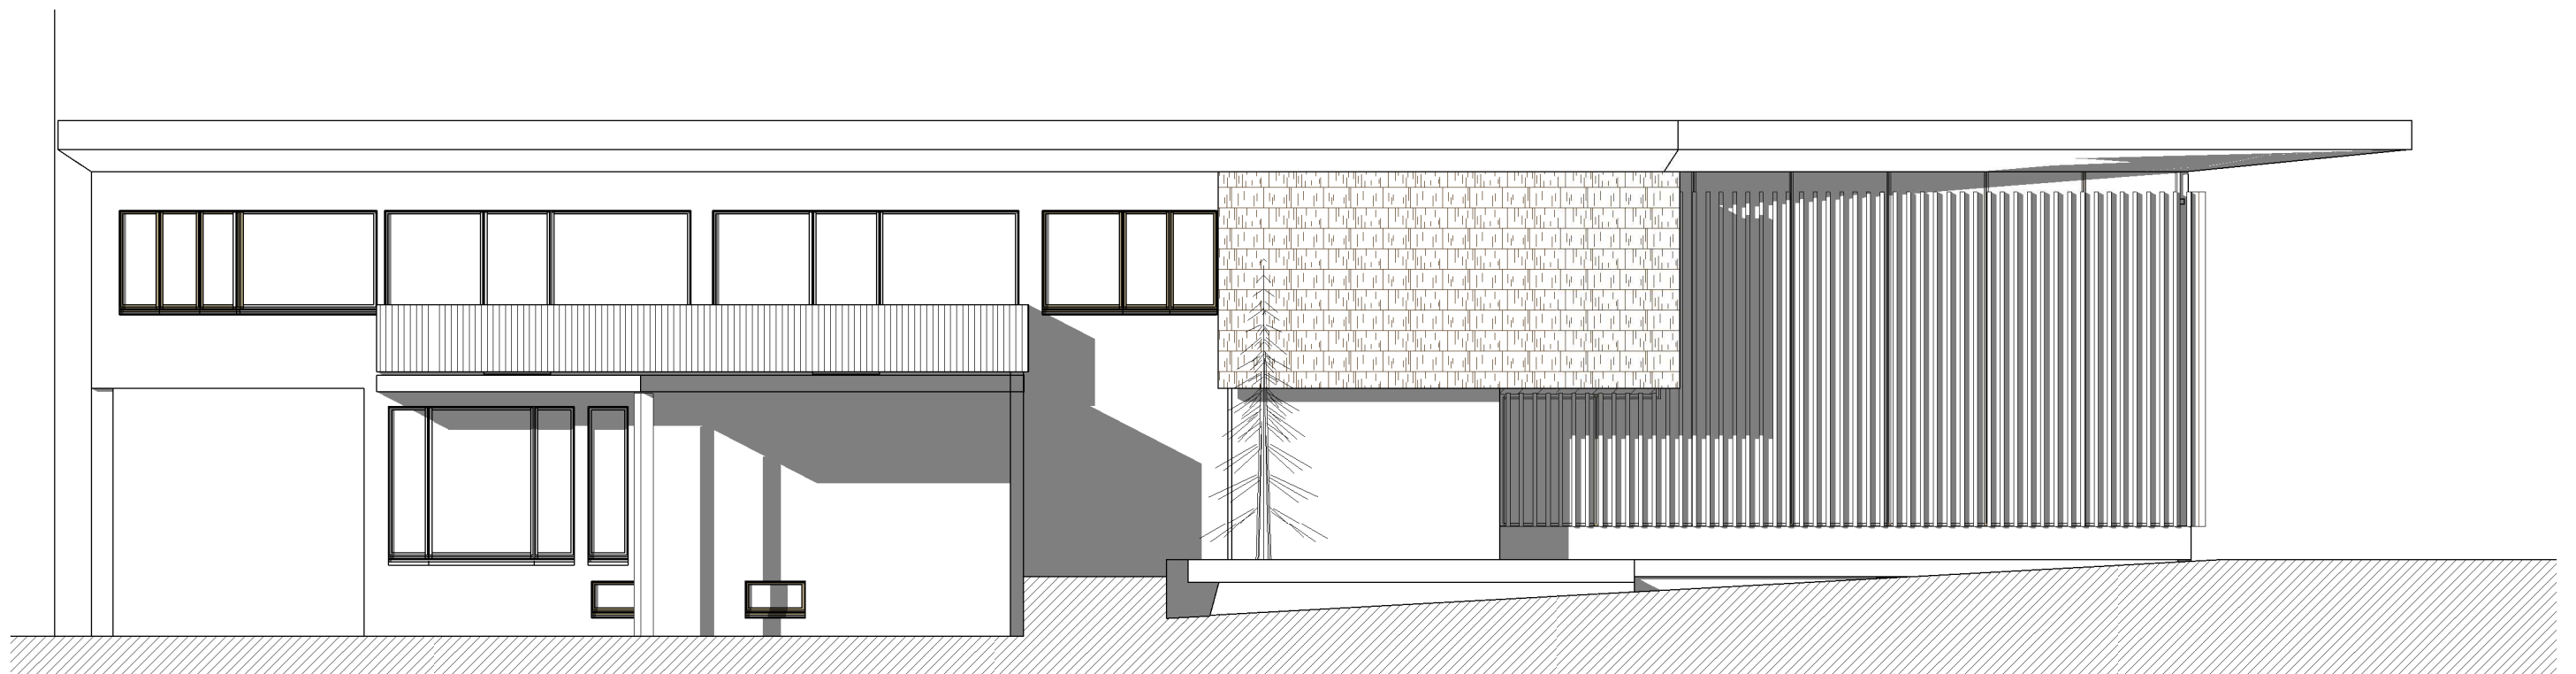


Elevation Ouest

architectes.


espace gaia
 architectures éco-créatives
 agence
 8 av. Alsace Lorraine
 38000 Grenoble
 tel +33 (0)4 76 17 10 66
 fax +33 (0)4 76 23 38 56
 mail contact@espace-gaia.com

maître d'ouvrage.



 Parc National de la Vanoise
 7 place Ferdinand Millon
 73200 Albertville

IND.	DATE.	MODIFICATIONS.


PROJET.

Maison du Parc National de la Vanoise

ECHELLE. 1 : 100	
FICHER.	
DESSIN.	APS v2
Façades	
INDICE.	DATE. 06/07/11

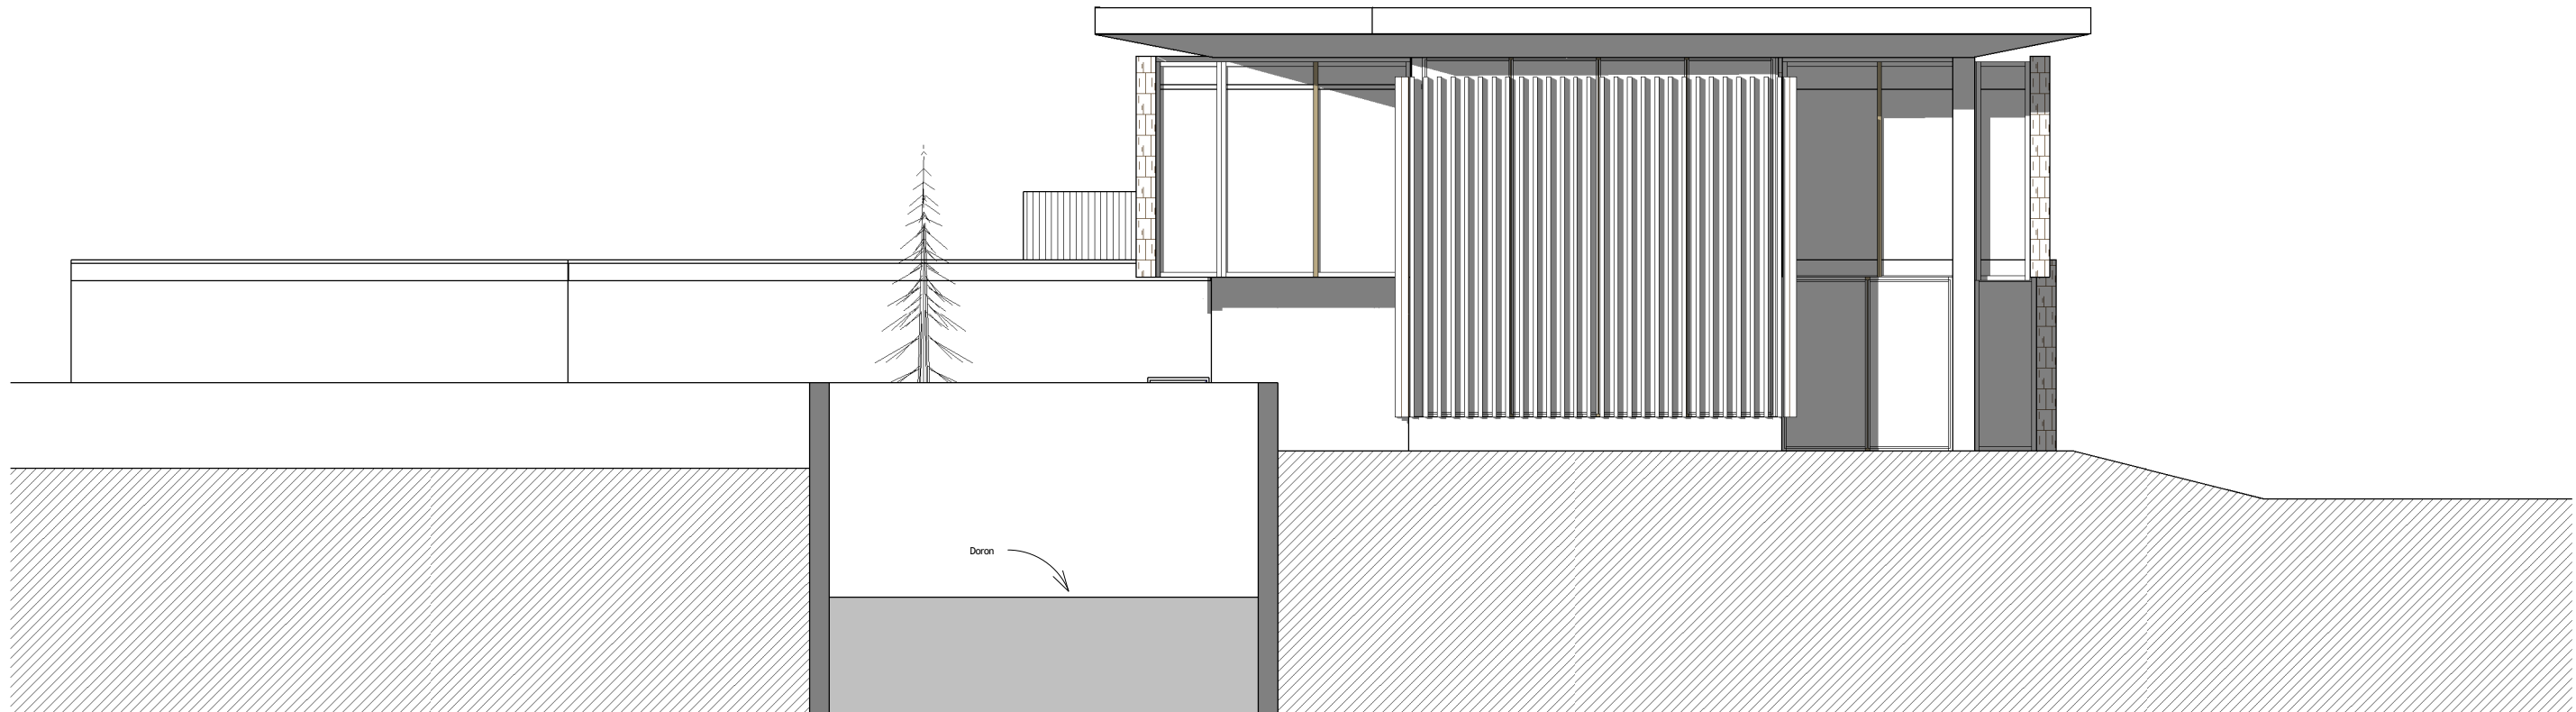

Elevation Sud

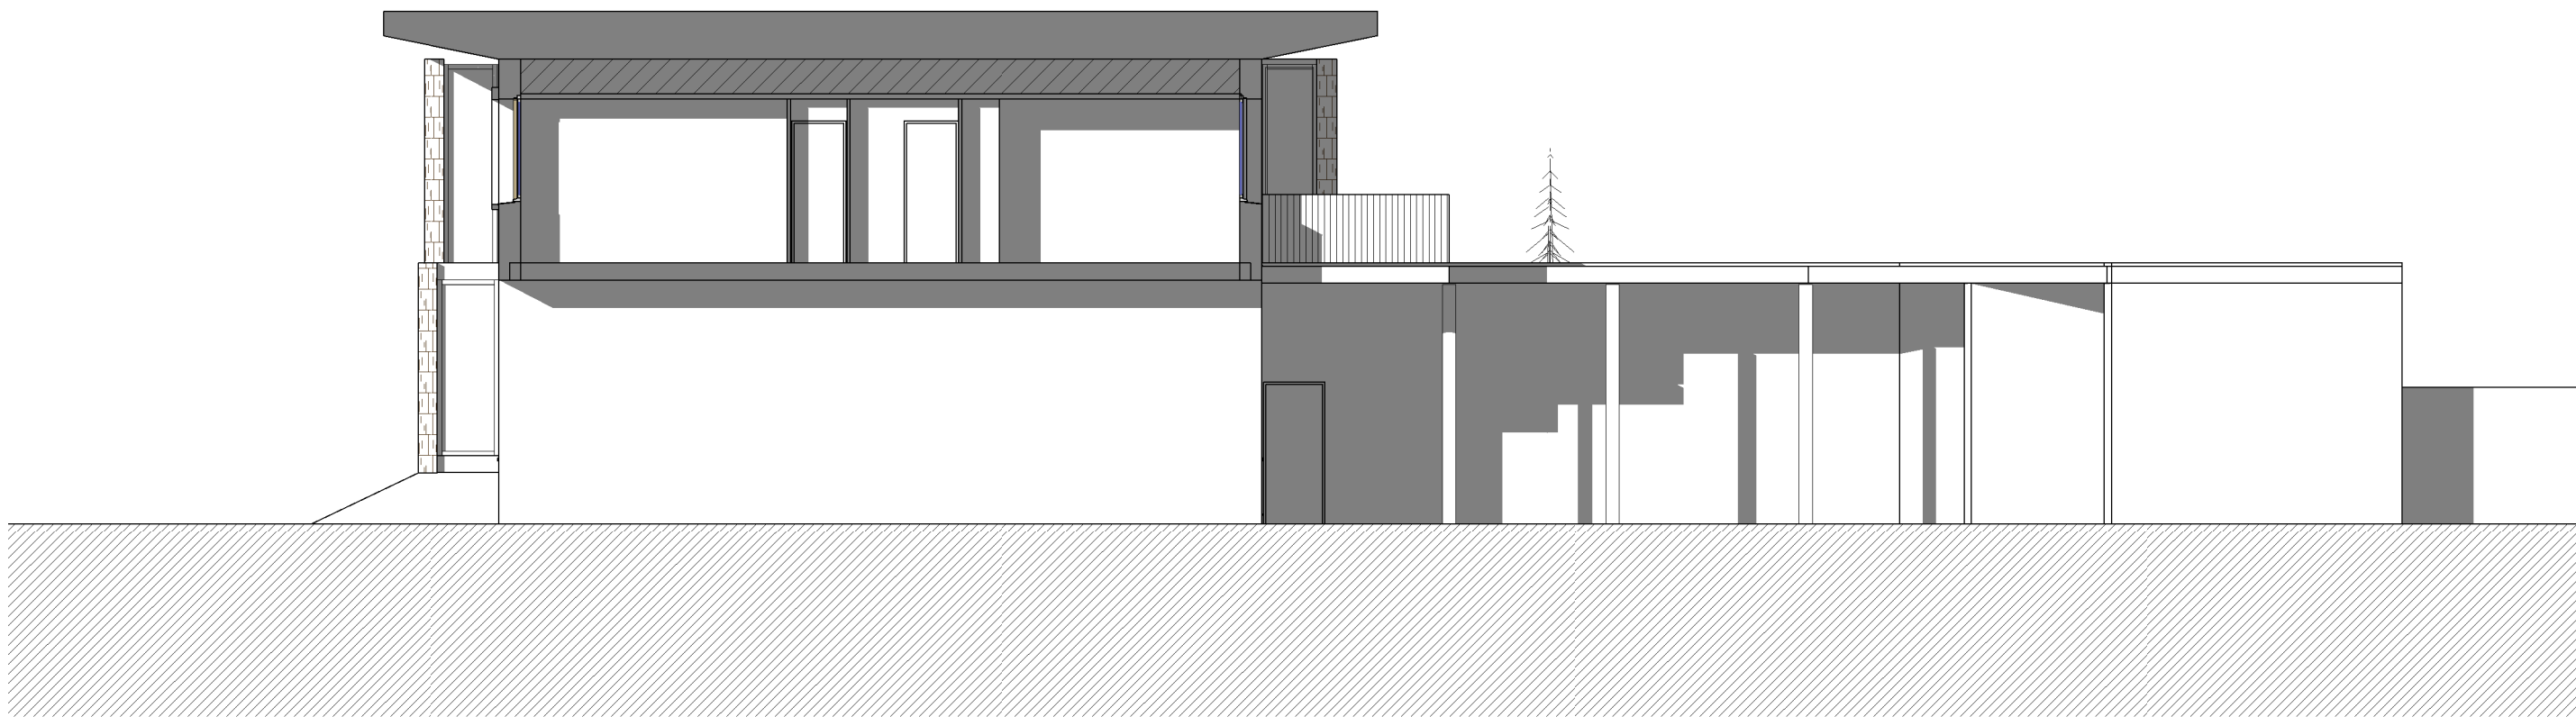

Elevation Nord

architectes.


espace gaïa
 architectures éco-créatives
 agence
 8 av. Alsace Lorraine
 38000 Grenoble
 tel +33 (0)4 76 17 10 66
 fax +33 (0)4 76 23 38 56
 mail contact@espace-gaia.com

maître d'ouvrage.


 Parc National de la Vanoise
 7 place Ferdinand Millon
 73200 Albertville

IND.	DATE.	MODIFICATIONS.

PROJET.

Maison du Parc National de la Vanoise

ECHELLE. 1 : 100	
FICHER.	
DESSIN.	APS v2
Façades	
INDICE.	DATE. 06/07/11

005

Palette de matériaux



Toiture végétalisée
- Bâtiment
- Garages



Tavillons de Mélèze
- Parois verticales en saillis




Lames de mélèzes à claire-voie
- Brise soleil salle d'exposition
- Sous-toiture
- Passarelle piétonne



Enduit chaux sable
- Façades




Ardoise
- Parvis

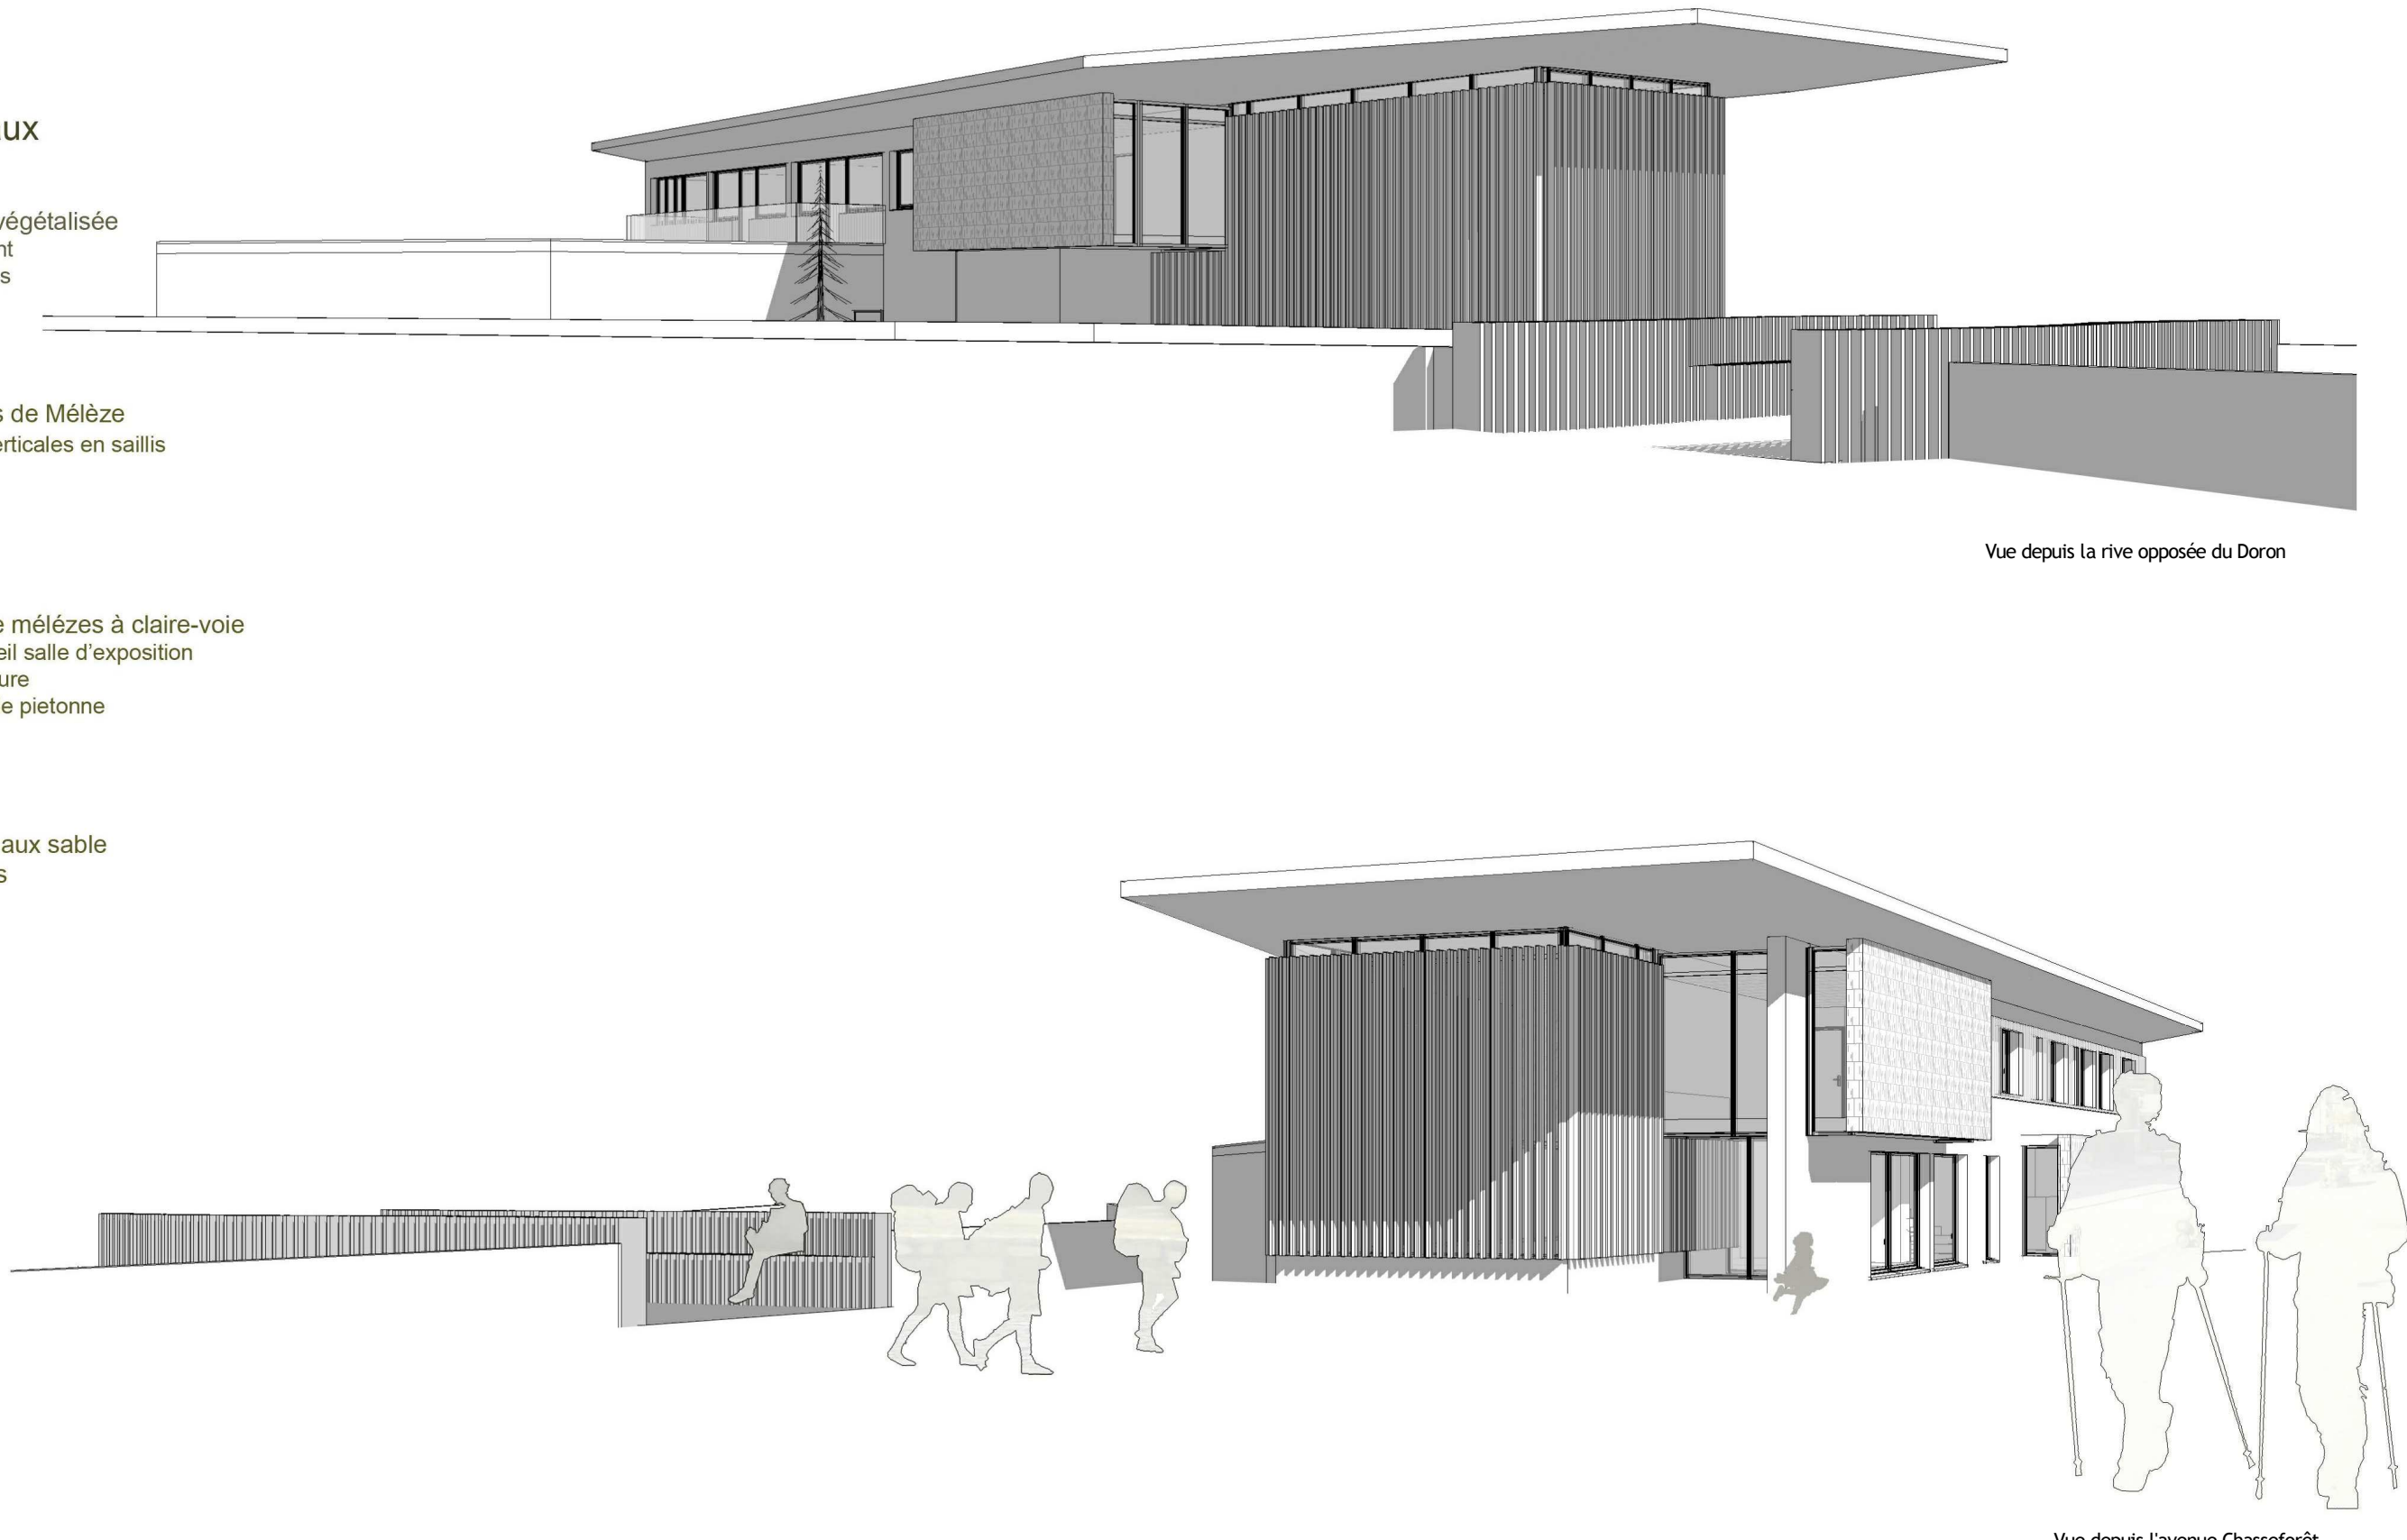


Vue depuis la rive opposée du Doron

Vue depuis l'avenue Chasseforêt

architectes.


 agence
 8 av. Alsace Lorraine
 38000 Grenoble
 tel +33 (0)4 76 17 10 66
 fax +33 (0)4 76 23 38 56
 mail contact@espace-gaia.com

maître d'ouvrage.


 Parc National de la Vanoise
 7 place Ferdinand Millon
 73200 Albertville

IND.	DATE.	MODIFICATIONS.

PROJET.

Maison du Parc National de la Vanoise

ECHELLE.	APS v2	906
FICHER.		
DESSIN.		
Vues perspectives		
INDICE.	DATE.	06/07/11



architectes.


 agence
 8 av. Alsace Lorraine
 38000 Grenoble
 tel +33 (0)4 76 17 10 66
 fax +33 (0)4 76 23 38 56
 mail contact@espace-gaia.com

maître d'ouvrage.



 Parc National de la Vanoise
 7 place Ferdinand Millon
 73200 Albertville

IND.	DATE.	MODIFICATIONS.

PROJET.

Maison du Parc National de la Vanoise

ECHELLE.	
FICHER.	
DESSIN.	
Vue intérieure	APS v2
INDICE.	DATE. 06/07/11

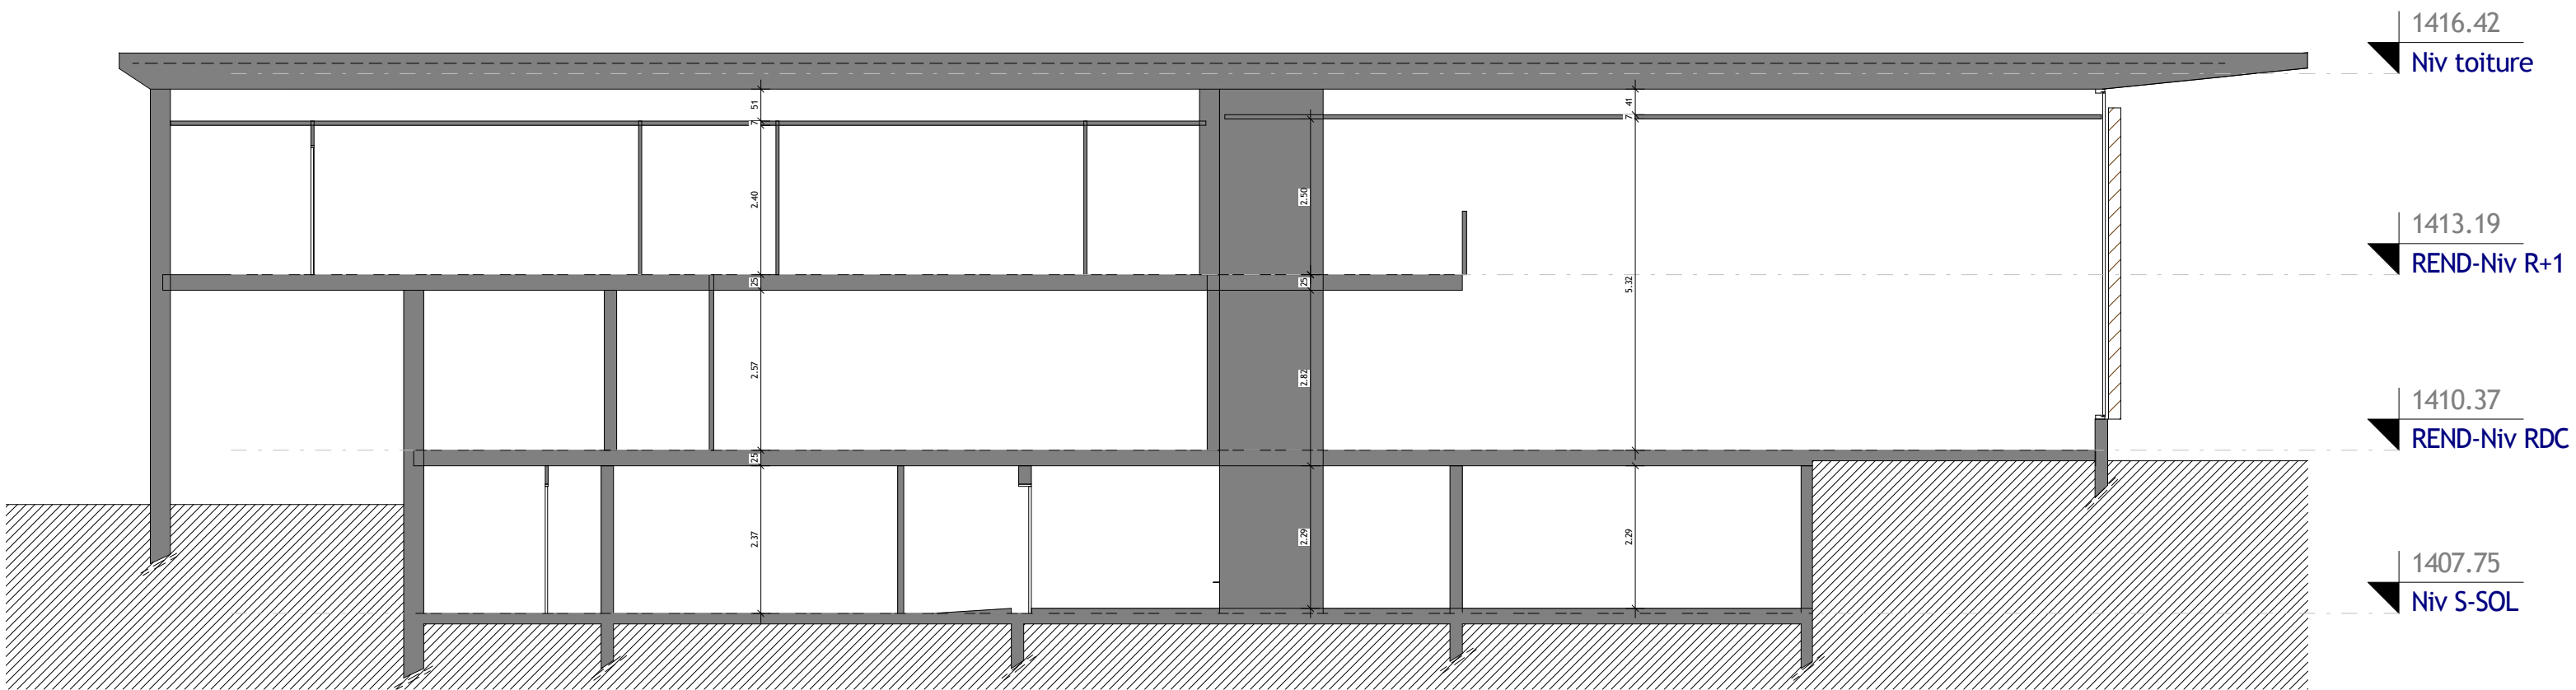


1416.42
Niv toiture

1413.19
REND-Niv R+1

1410.37
REND-Niv RDC

1407.75
Niv S-SOL

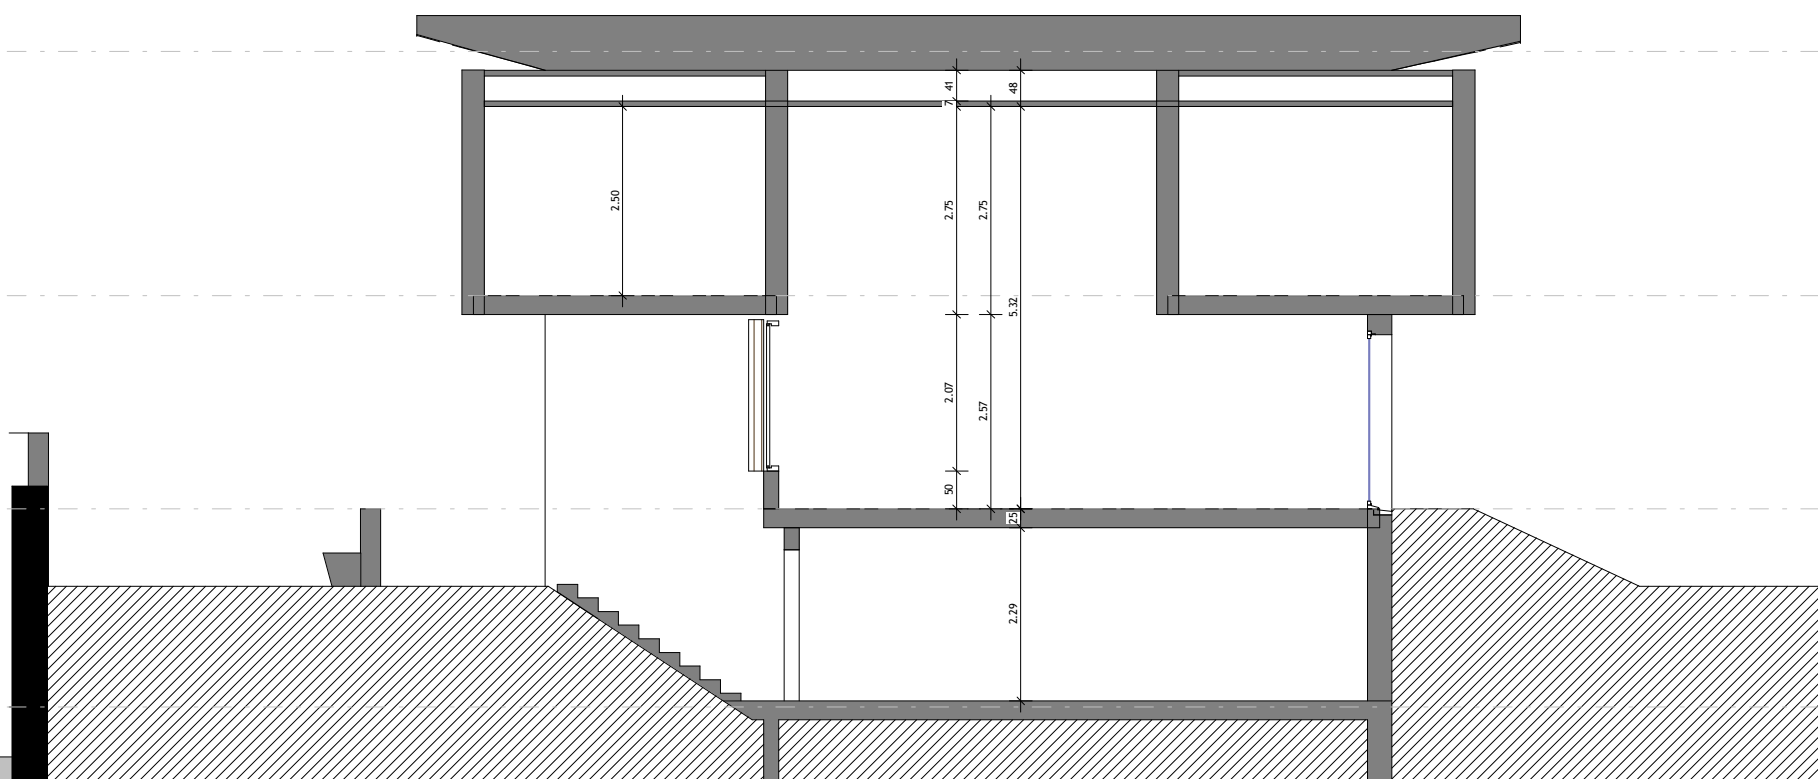

architectes.

agenc
8 av. Alsace Lorraine
38000 Grenoble

tel +33 (0)4 76 17 10 66
fax +33 (0)4 76 23 38 56
mail contact@espace-gaia.com

maître d'ouvrage.

Parc National de la Vanoise
7, place Ferdinand Millon - 73200
Alberville - tél :0479378129

IND.	DATE.	MODIFICATIONS.

PROJET.

Maison du Parc National de
la Vanoise

ECHELLE. 1 : 100	
FICHER.	
DESSIN. Coupes de principe	APS v2
INDICE.	DATE. 06/07/11

100